


## APPARTEMENT 6 DE DEEL



Driekamerappartement met een eigen entree aan de oostzijde en een privé tuin aan de westzijde.

- 73 m<sup>2</sup> woonruimte
- Woonkamer aansluitend op de tuin, met open keuken
- 2 slaapkamers, 1 badkamer
- Privé tuin en gemeenschappelijke tuin in V.V.E.
- Ruime parkeerplaatsen
- Eigen berging
- Eigen warmtepomp
- Eigen warmte terugwinning
- Koopprijs: €365.000 v.o.n.

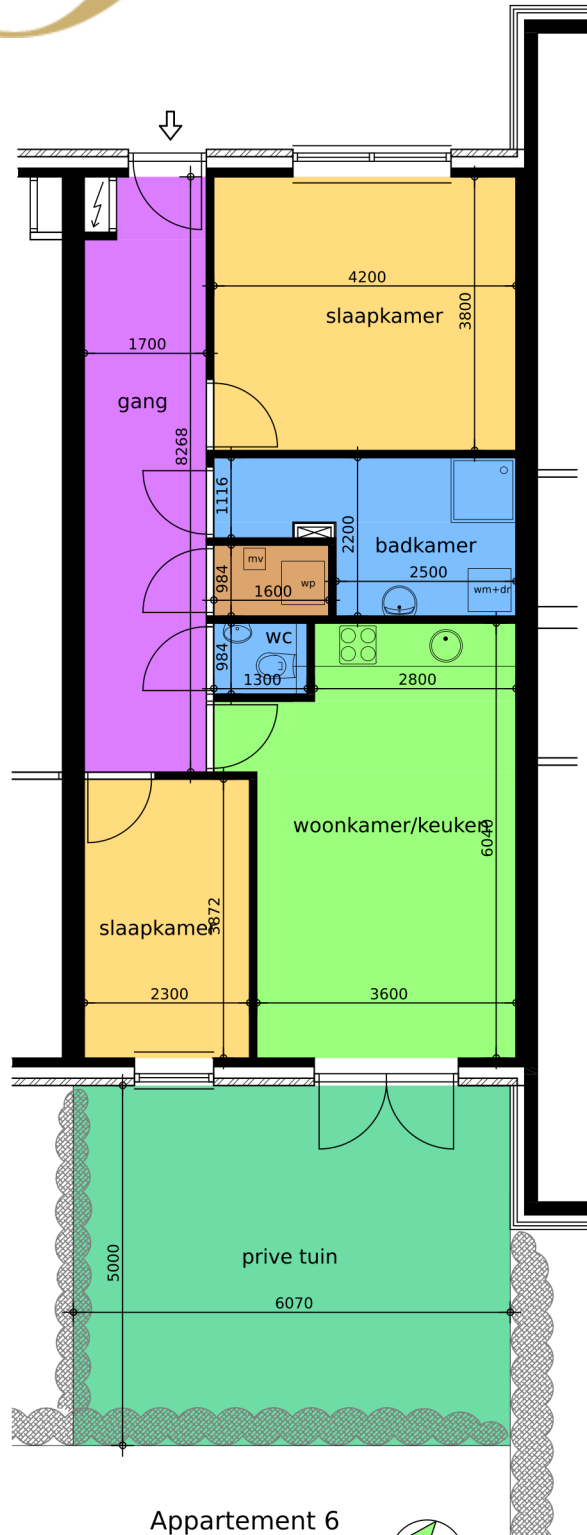

Appartement 6  
G.O. = 73,4 m<sup>2</sup>  
begane grond



De plattegronden en afmetingen kunnen afwijken, hieraan kunnen geen rechten worden ontleend.

Raadpleeg de architectonische tekeningen en de werkomschrijving voor de exacte details.